



Wiring Diagrams, Stromlaufpläne, Schémas de câblage, Schemi elettrici, Diagramas eléctricos, Схемы электрических соединений, Ledningsdiagrammer

Standard connection, Standardanschluss, les raccordements par défaut, la connessione standard, ligação padrão, стандартное подключение, standardtilslutning

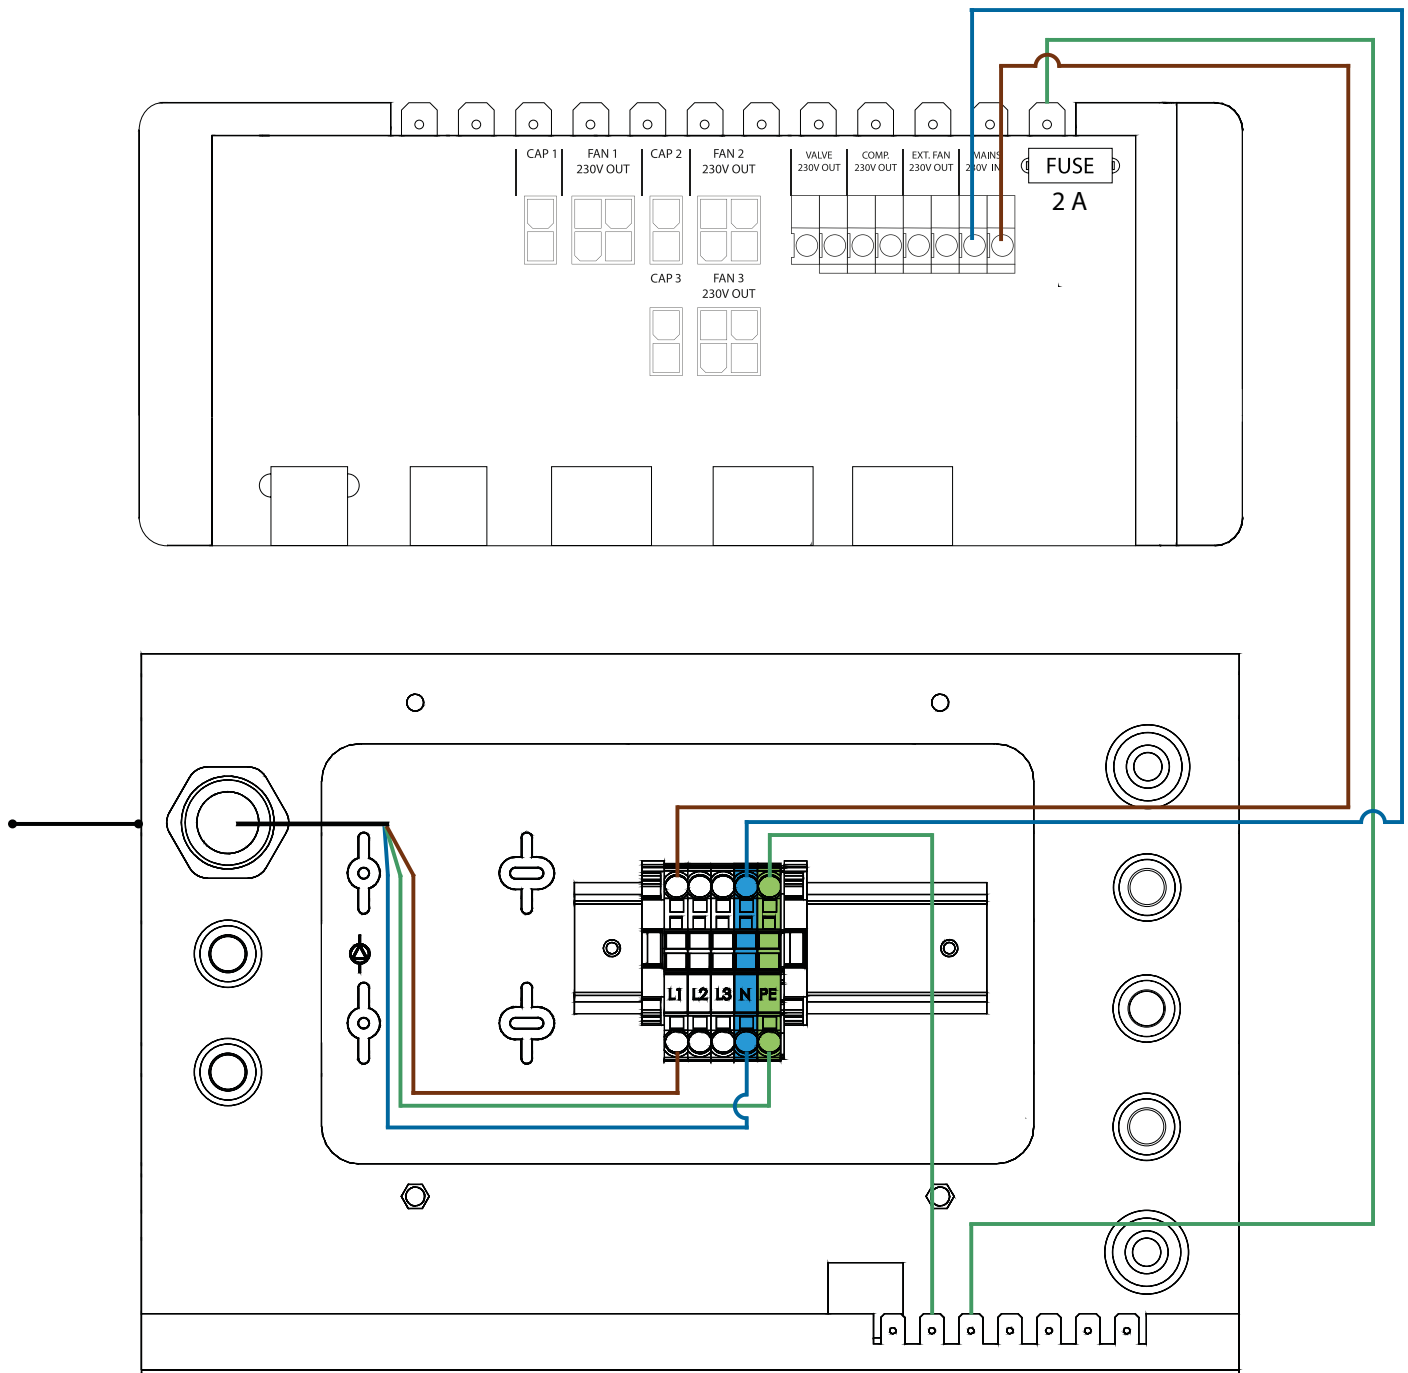

**Wiring Diagrams, Stromlaufpläne, Schémas de câblage, Schemi elettrici,
Diagramas elétricos, Схемы электрических соединений, Ledningsdiagrammer**

- alarm, external RH/T sensor and RS485, Alarm,
- externem RH/T-Sensor und RS485,
- l'alarme, au capteur HR/T externe et à l'interface RS485,
- allarme, sensore esterno RH/T e RS485,
- alarme, sensor de HR/T externa e RS485.,
- аварийное оповещение, внешний датчик относительной влажности/температуры воздуха и интерфейс RS485
- alarm, ekstern RH/T-sensor og RS485.

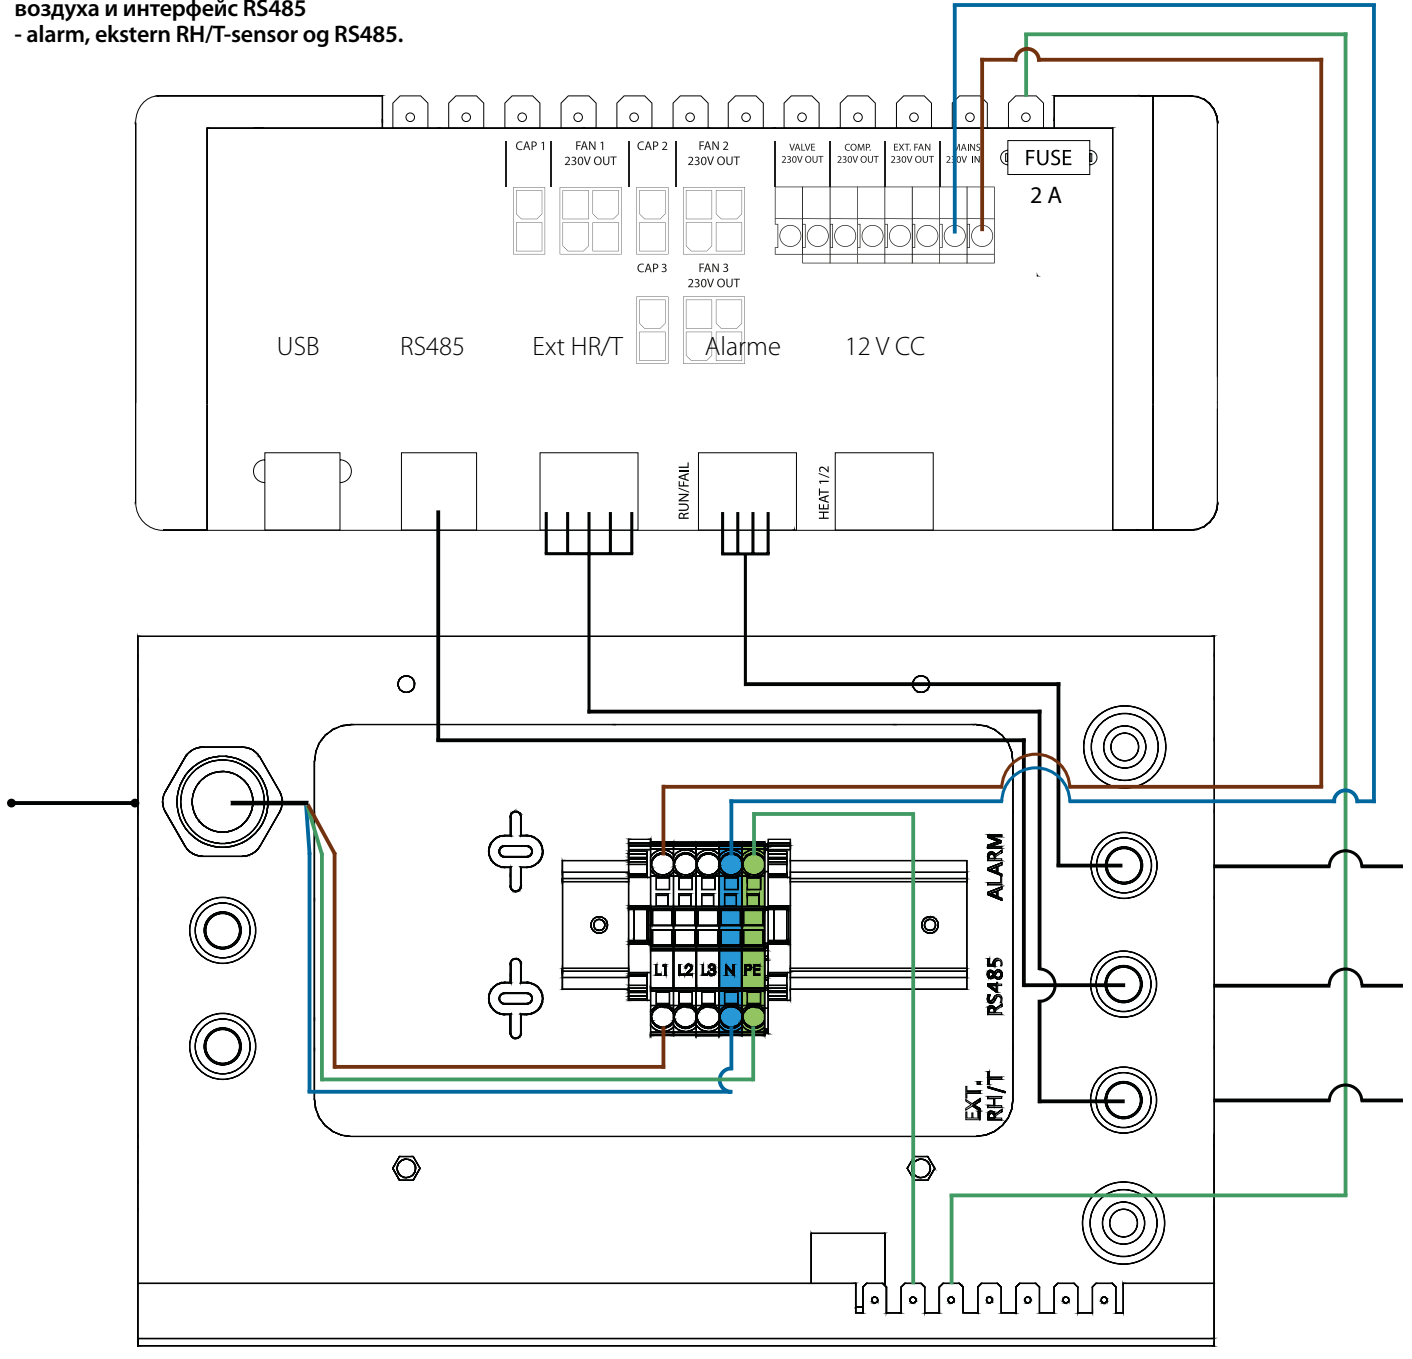

Sensor data next page - Sensordaten nächste Seite - Données du capteur page suivante -
Dati del sensore pagina successiva - Dados do sensor página seguinte -
Данные датчиков следующая страница - Sensor data næste side.